


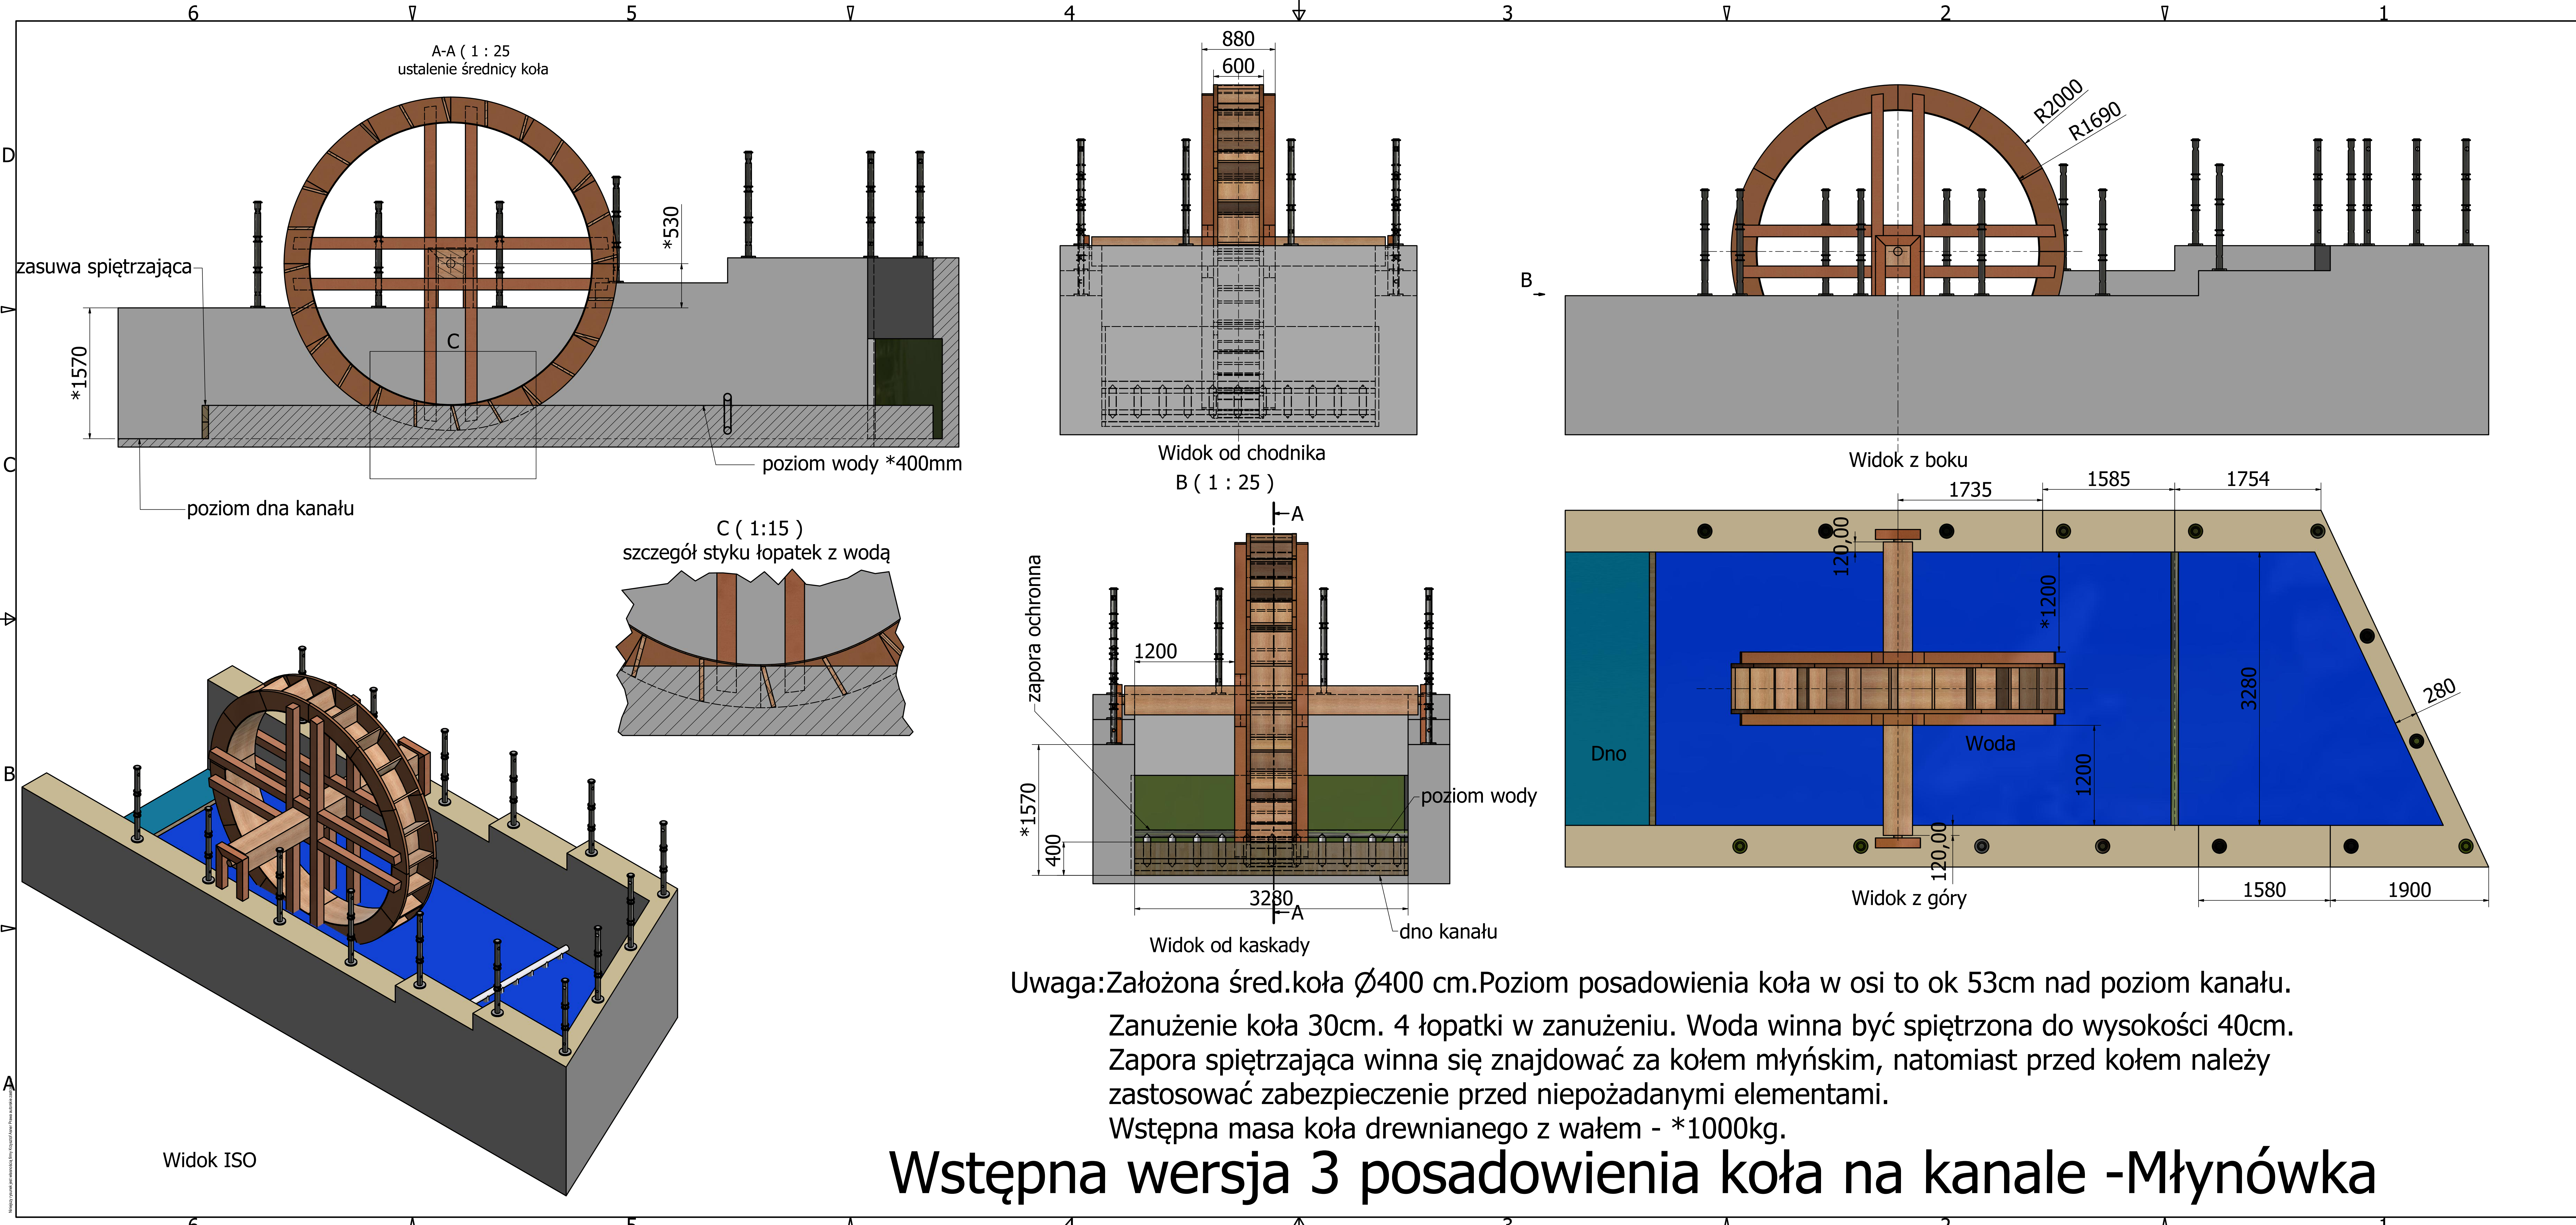

Uwaga: Założona śred. koła Ø400 cm. Poziom posadowienia koła w osi to ok 53cm nad poziom kanału.
Zanużenie koła 30cm. 4 łopatki w zanurzeniu. Woda winna być spiętrzona do wysokości 40cm.
Zapora spiętrzająca winna się znajdować za kołem młyńskim, natomiast przed kołem należy zastosować zabezpieczenie przed niepożądanymi elementami.
Wstępna masa koła drewnianego z wałem - *1000kg.

Wstępna wersja 3 posadowienia koła na kanale -Młynówka